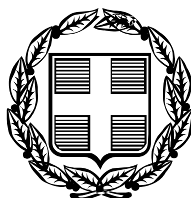


ΕΦΗΜΕΡΙΣ ΤΗΣ ΚΥΒΕΡΝΗΣΕΩΣ

ΤΗΣ ΕΛΛΗΝΙΚΗΣ ΔΗΜΟΚΡΑΤΙΑΣ

ΤΕΥΧΟΣ ΤΕΤΑΡΤΟ **Αρ. Φύλλου 258**

4 Απριλίου 2006

ΠΕΡΙΕΧΟΜΕΝΑ

ΑΠΟΦΑΣΕΙΣ

Τροποποίηση στο Ο.Τ. 126 σχεδίου πόλης Παναιτωλίου Δήμου Θεστιέων Νομού Αιτωλοακαρνανίας....... 1

Τροποποίηση του εγκεκριμένου ρυμοτομικού σχεδίου του Δήμου Ασπροπύργου στα Ο.Τ. 260 και 260α.......... 2

ΑΠΟΦΑΣΕΙΣ

Αριθ. 151 (1)

Τροποποίηση στο Ο.Τ. 126 σχεδίου πόλης Παναιτωλίου Δήμου Θεστιέων Νομού Αιτωλοακαρνανίας.

Ο ΝΟΜΑΡΧΗΣ ΑΙΤΩΛΟΑΚΑΡΝΑΝΙΑΣ

Έχοντας υπόψη:

1. Τις διατάξεις των άρθρων 3 και 70 του ν.δ. της 17.7.1923 «περί σχεδίων πόλεων κλπ.».

2. Τις διατάξεις των άρθρων 3 του ν. 2218/1994 (ΦΕΚ Α΄) και του ν. 2240/1994/ΦΕΚ 153 Α΄ «περί Νομαρχιακής Αυτοδιοίκησης».

3. Το ΦΕΚ 355/Β/4.5.1995 «Δημοσίευση Οργανισμού Νομαρχιακής Αυτοδιοίκησης Αιτ/νίας», όπως τροποποιήθηκε και ισχύει.

4. Τις διατάξεις του άρθρου 29 του ν. 2831/2000 (ΦΕΚ 140/Α/2000) όπως τροποποιήθηκε με το άρθρο 10 του ν. 3044/2002 (ΦΕΚ 197/Α/27.8.2002).

5. Την υπ' αριθμ. 2259/11.1.2006 εισήγηση του Τ.Π.Ε. Αγρινίου Ν. Αιτ/νίας.

6. Την υπ' αριθμ. 216/15.1.2003/ΦΕΚ 63/Β/24.1.2003 απόφαση Νομάρχη Αιτ/νίας περί Μεταβίβαση Αρμοδιοτήτων στους βοηθούς Νομάρχες.

7. Την υπ' αριθμ. 71/2005 απόφαση Δ.Σ. Δήμου Θεστιέων.

8. Το αποδεικτικό δημοσίευσης - τοιχοκόλλησης της 71/2005 απόφασης του Δ.Σ. Θεστιέων και του τοπογραφικού που την συνοδεύει.

9. Τα τοπογραφικά διαγράμματα (4), τις εφημερίδες (4 φύλλα) και τις φωτογραφίες της περιοχής.

10. Τα ατομικά αποδεικτικά επίδοσης στους αναφερόμενους ως ιδιοκτήτες στο τοπογραφικό διάγραμμα.

11. Την υπ' αριθμ. 7240/2005 βεβαίωση Αντιδημάρχου Θεστιέων ότι με την τροποποίηση δεν καθίσταται οικόπεδο από άρτιο μη άρτιο.

12. Την υπ' αριθμ. 7977/2005 βεβαίωση Αντιδημάρχου Θεστιέων ότι δεν υπεβλήθη ένσταση κατά της 71/2005 απόφασης Δ.Σ Δήμου Θεστιέων.

13. Την Τεχνική Έκθεση του Μηχ/κού Καχριμάνη Νικολάου.

14. Το γεγονός ότι τηρήθηκε η διαδικασία των εγκ. 1/1961 και 8/1975 του ΥΠΕΧΩΔΕ.

15. Τη σύμφωνη γνωμοδότηση του Συμβουλίου Χ.Ο.Π, του Ν. Αιτ/νίας όπως διατυπώθηκε στην 2η /2006 πράξη, θέμα 4ο αυτού.

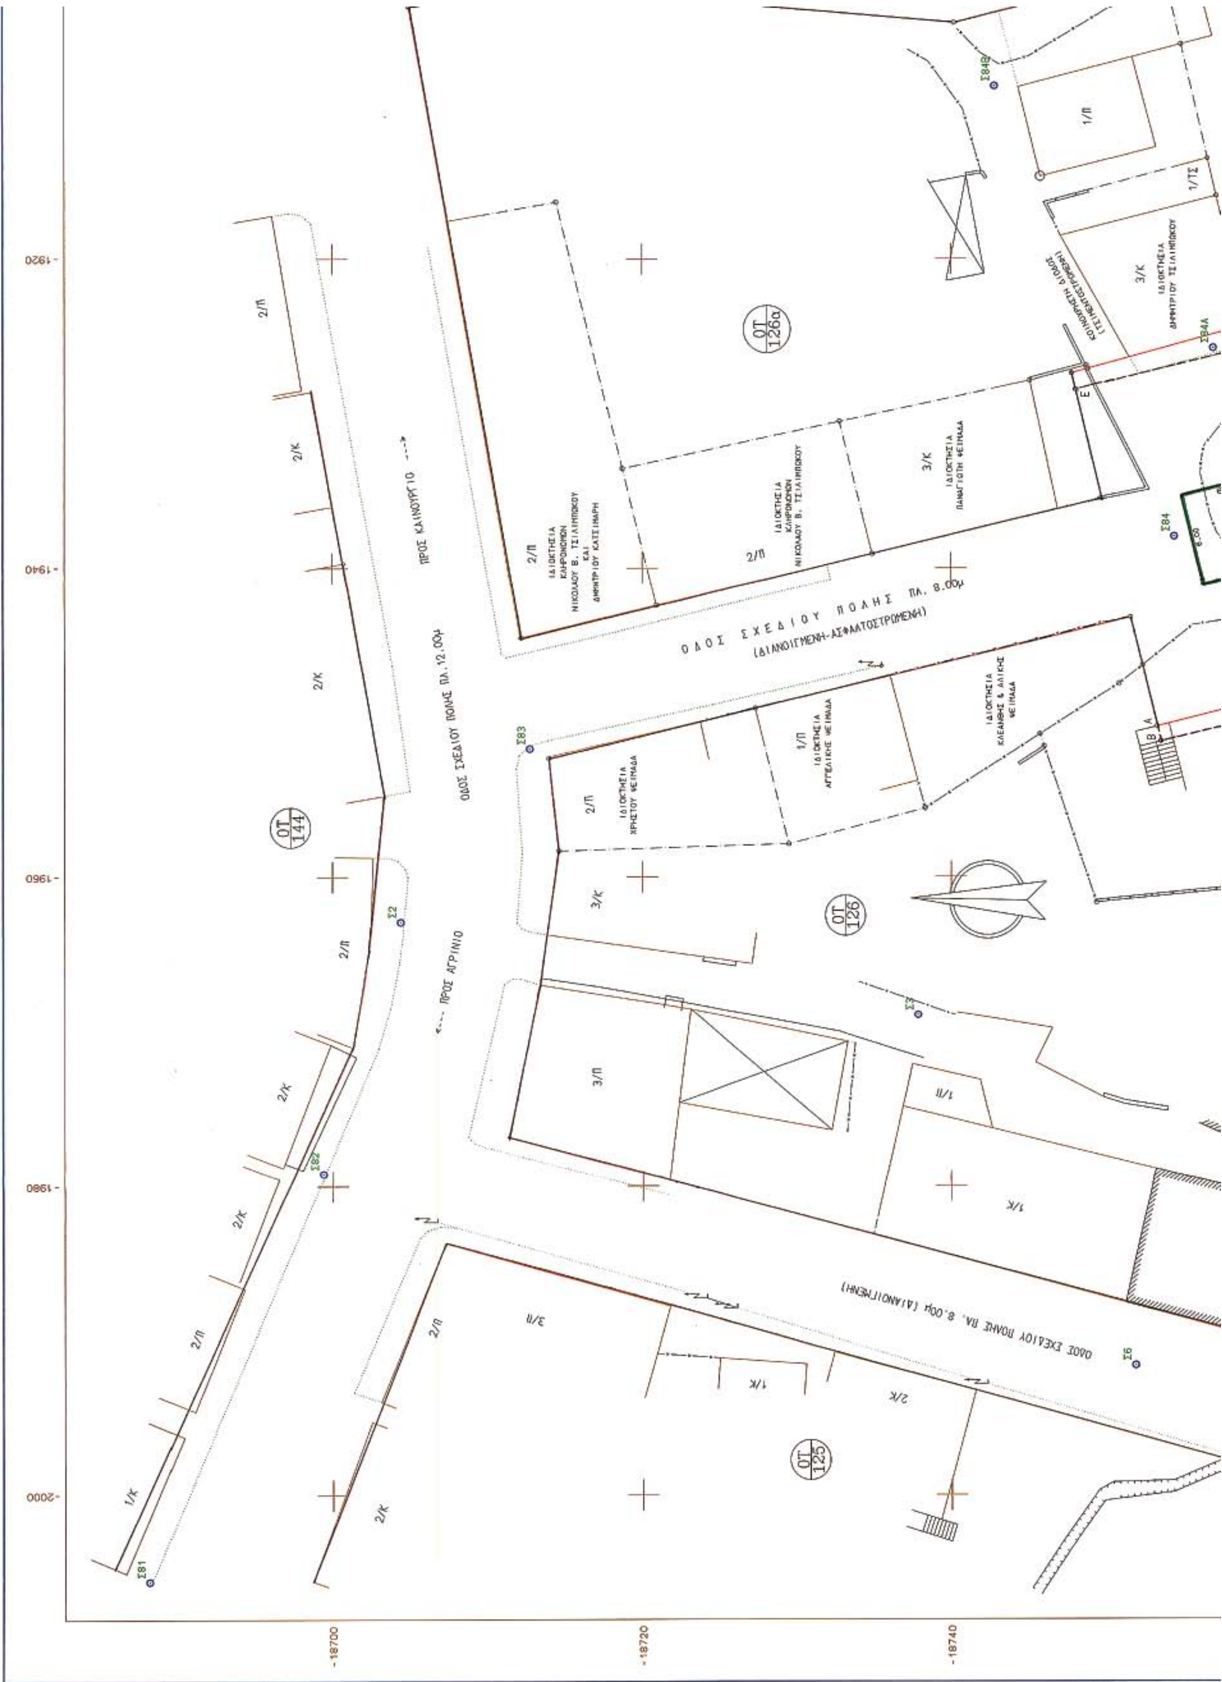
16. Το γεγονός ότι δεν προκαλείται δαπάνη σε βάρος του κρατικού προϋπ/σμού [άρθρο 90 του «Κώδικα Νομοθεσίας για την Κυβέρνηση και τα Κυβερνητικά Όργανα» που κυρώθηκε με το άρθρο πρώτο του π.δ. 63/2005 (Α΄ 98)].

Εγκρίνεται η τροποποίηση σχεδίου πόλης Παναιτωλίου στο Ο.Τ. 126 αυτού, του Δήμου Θεστιέων Νομού Αιτωλοακαρνανίας επειδή αυξάνονται οι κοινόχρηστοι χώροι και βελτιώνεται η υφισταμένη ρυμοτομία της περιοχής, όπως φαίνεται στο συνημμένο τοπογραφικό διάγραμμα το οποίο και αποτελεί αναπόσπαστο κομμάτι αυτής της απόφασης.

Η απόφαση αυτή να δημοσιευθεί στην Εφημερίδα της Κυβερνήσεως.

Μεσολόγγι, 21 Μαρτίου 2006

Ο Νομάρχης κ.α.α.
Ο Αναπληρωτής Νομάρχης
ΔΗΜΗΤΡΙΟΣ ΓΕΡΟΠΑΝΤΑΣ


ΟΔΟΣ ΣΧΕΔΙΟΥ ΠΟΛΗΣ ΠΛ. 12.00μ
ΠΡΟΣ ΚΑΙΝΟΥΡΓΙΟ
ΠΡΟΣ ΑΓΡΙΝΙΟ
ΟΔΟΣ ΣΧΕΔΙΟΥ ΠΟΛΗΣ ΠΛ. 8.00μ
(ΔΙΑΝΟΙΓΜΕΝΗ-ΑΣΦΑΛΤΟΣΤΡΩΜΕΝΗ)
ΟΔΟΣ ΣΧΕΔΙΟΥ ΠΟΛΗΣ ΠΛ. 8.00μ (ΔΙΑΝΟΙΓΜΕΝΗ)
ΟΤ 126α
ΟΤ 144
ΟΤ 126
ΟΤ 125
-1920
-1940
-1960
-1980
-2000
-18700
-18720
-18740

1. ΥΠΟΜΝΗΜΑ ΣΥΜΒΟΛΙΣΜΩΝ:

- Στάση
- ΣΥΝΕΧΗΣ
- Συρματόπλεγμα
- Όριο ιδιοκτησίας
- Όριο ιδιοκτησίας
- Κάγκελο
- Μανδρότοιχος
- Μανδρότοιχος με συρματόπλεγμα
- Μανδρότοιχος με κάγκελο
- Όριο κρασπέδου
- Στύλος ΔΕΗ
- Στύλος ΟΤΕ

2. ΟΡΟΙ ΔΟΜΗΣΗΣ ΤΟΜΕΑ Α' ΠΑΝΑΙΤΩΛΙΟΥ:

	ΚΑΝΟΝΑΣ	ΚΑΤΑ ΠΑΡΕΚΚΛΙΣΗ (Πριν τις 22-5-1974 & μόνο για μέσα στα όρια του παλαιού σχεδίου)
ΠΡΟΣΩΠΟ :	10.00	7.00
ΕΜΒΑΔΟ :	200.00	100.00
Σ.Δ. :	2.1	
ΚΑΛΥΨΗ :	70%	
Ημεγ. :	11.90	

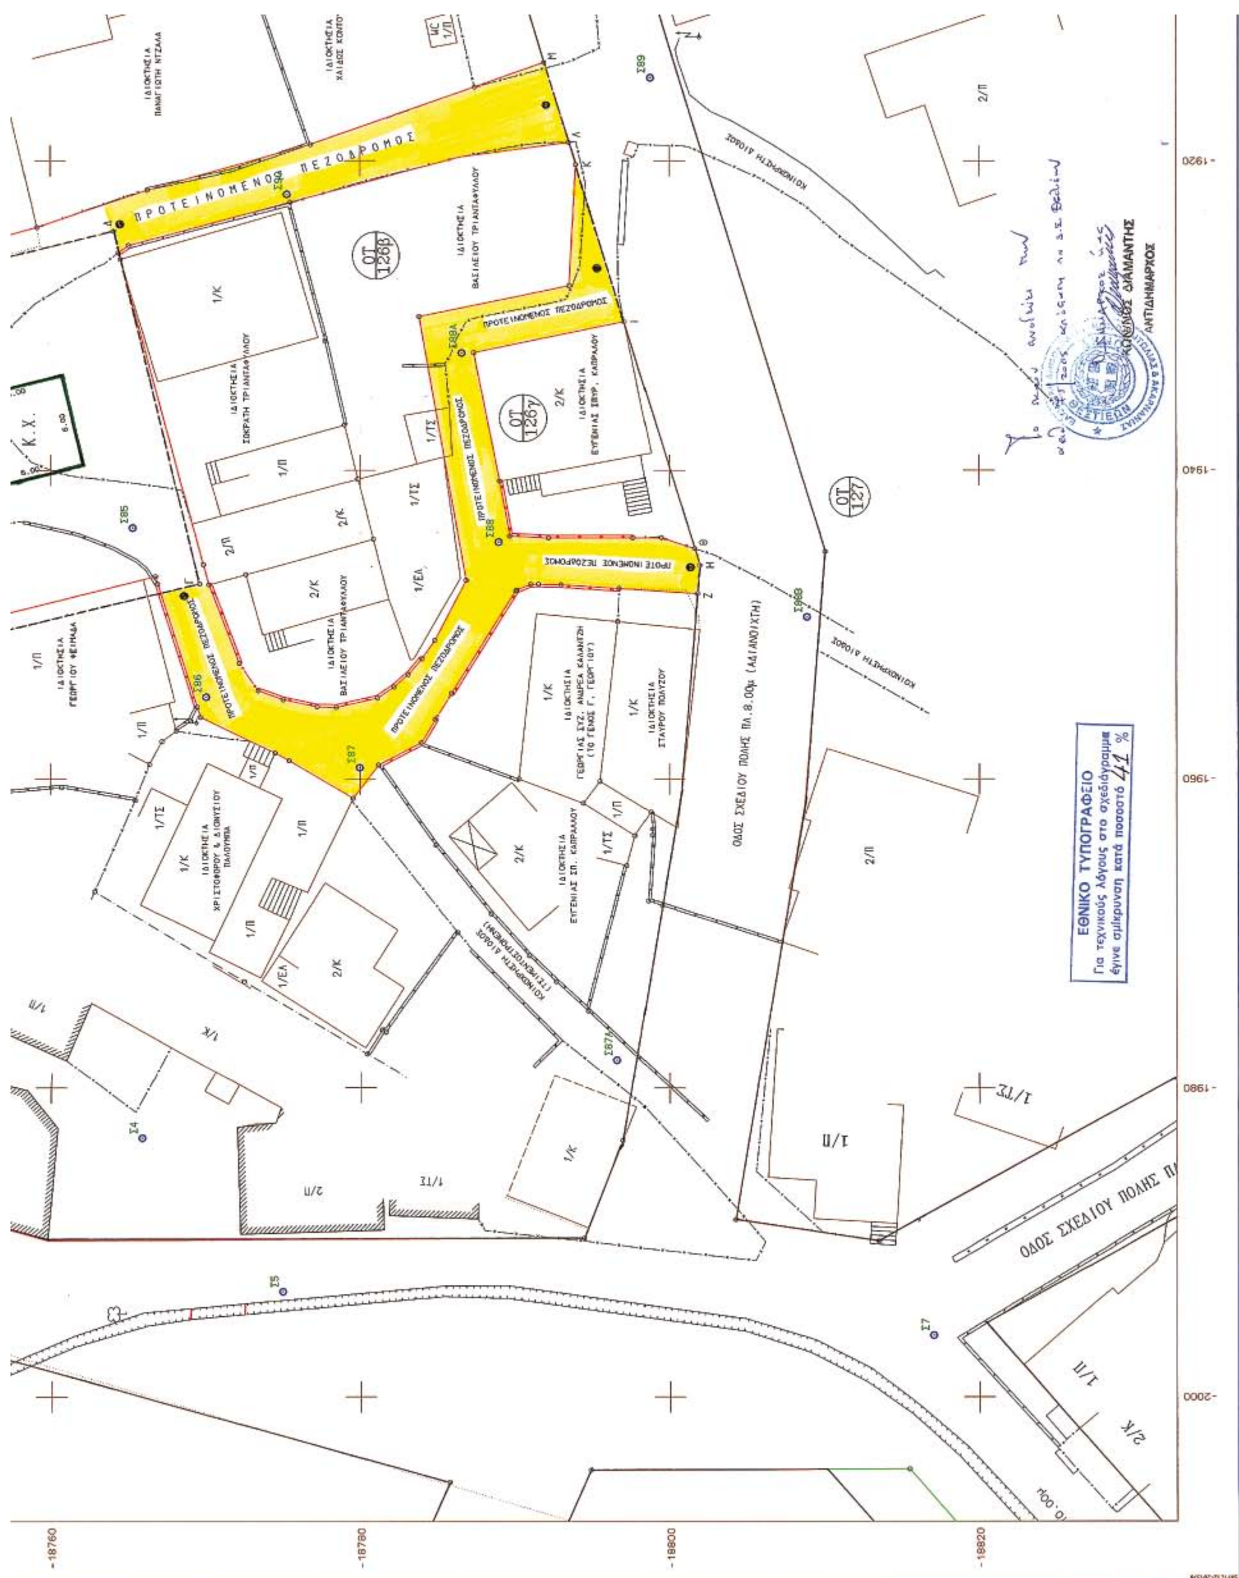
1) Τ.Υ. 2320/26-02-1974, ΦΕΚ 135Δ'/22-5-1974, περί εγκρίσεως σχ. πόλης
2) Τ.Υ. 4534/03-05-1974, ΦΕΚ 233Δ'/26-09-1974, περί συμπληρώσεως της προηγούμενης Τ.Υ.
3) Απόφαση Νομάρχη (για Σ.Δ. + Ημεγ.) 3222/07-08-1986

ΠΡΟΤΕΙΝΟΜΕΝΗ ΟΙΚΟΔΟΜΙΚΗ ΓΡΑΜΜΗ
ΚΑΤΑΡΓΗΘΕΙΣΑ ΟΙΚΟΔΟΜΙΚΗ ΓΡΑΜΜΗ



-18700 -18720 -18740
-1880 -1900 -1920 -1940

ΟΤ 129
1/Π
Σ84Β
1/Π
1/ΤΣ
3/Κ ΙΔΙΟΚΤΗΣΙΑ ΔΗΜΗΤΡΙΟΥ ΤΣΙΛΙΜΠΟΚΟΥ
ΟΤ 126α
Σ84Α
3/Κ ΙΔΙΟΚΤΗΣΙΑ ΠΑΝΑΓΙΩΤΗ ΨΕΙΜΑΔΑ
ΙΔΙΟΚΤΗΣΙΑ ΚΛΗΡΟΝΟΜΩΝ ΝΙΚΟΛΑΟΥ Β. ΤΣΙΛΙΜΠΟΚΟΥ
2/Π
2/Π
2/Κ
ΠΡΟΣ ΚΑΙΝΟΥΡΓΙΟ
Σ84


ΠΡΟΤΕΙΝΟΜΕΝΟΣ ΠΕΖΟΔΡΟΜΟΣ
ΟΤ 126β
ΟΤ 126γ
ΟΤ 127
ΙΔΙΟΚΤΗΣΙΑ ΒΑΣΙΛΕΙΟΥ ΤΡΙΑΝΤΑΦΥΛΛΟΥ
ΙΔΙΟΚΤΗΣΙΑ ΣΩΚΡΑΤΗ ΤΡΙΑΝΤΑΦΥΛΛΟΥ
ΙΔΙΟΚΤΗΣΙΑ ΓΕΩΡΓΙΟΥ ΦΕΙΜΑΔΑ
ΙΔΙΟΚΤΗΣΙΑ ΣΤΑΥΡΟΥ ΠΟΛΥΖΟΥ
ΚΟΙΝΟΧΡΗΣΤΗ ΔΙΟΔΟΣ
ΟΔΟΣ ΣΧΕΔΙΟΥ ΠΟΛΗΣ ΠΛ.8.00μ (ΑΔΙΑΝΟΙΧΤΗ)
ΟΔΟΣ ΣΧΕΔΙΟΥ ΠΟΛΗΣ
Κ.Χ.
ΑΝΤΙΔΗΜΑΡΧΟΣ
ΕΘΝΙΚΟ ΤΥΠΟΓΡΑΦΕΙΟ
Για τεχνικούς λόγους στο σχεδιάγραμμα έγινε σμίκρυνση κατά ποσοστό 41 %



ΕΛΛΗΝΙΚΗ ΔΗΜΟΚΡΑΤΙΑ
ΝΟΜΟΣ ΑΙΤΩΛ/ΝΙΑΣ
ΠΕΡΙΦΕΡΕΙΑ ΔΥΤΙΚΗΣ ΕΛΛΑΔΑΣ

ΕΡΓΟΔΟΤΗΣ
ΔΗΜΟΣ ΘΕΣΤΙΕΩΝ

ΕΡΓΟ
ΤΡΟΠΟΠΟΙΗΣΗ Ο.Τ. 126 ΣΤΟ Δ.Δ. ΠΑΝΑΙΤΩΛΙΟΥ
ΔΗΜΟΥ ΘΕΣΤΙΕΩΝ

ΘΕΣΗ
Ο.Τ. 126 Δ.Δ. ΠΑΝΑΙΤΩΛΙΟΥ ΔΗΜΟΥ ΘΕΣΤΙΕΩΝ

ΘΕΜΑ ΣΧΕΔΙΟΥ	ΑΡΙΘΜΟΣ ΣΧΕΔΙΟΥ
ΤΟΠΟΓΡΑΦΙΚΟ ΔΙΑΓΡΑΜΜΑ	1
	ΚΛΙΜΑΚΑ 1:200

ΧΡΟΝΟΣ ΜΕΛΕΤΗΣ :

ΜΕΣΟΛΟΓΓΙ 17/1/05
Ο ΣΥΝΤΑΞΑΣ ΤΗΣ ΜΕΛΕΤΗΣ
ΝΙΚΟΛΑΟΣ ΚΑΧΡΙΜΑΝΗΣ
ΠΤΥΧ. ΠΟΛΙΤ. ΜΗΧΑΝΙΚΟΣ

18/1/05
ΘΕΩΡΗΘΗΚΕ
Ο Προϊστάμενος Τ.Υ.Δ.Κ.
ΜΕ εντολή Γ.Γ.Π.Δ.Ε.
ΚΩΝΣΤΑΝΤΙΝΟΣ ΜΑΚΡΗΣ
Τοπογράφος Μηχανικός

ΕΛΛΗΝΙΚΗ ΔΗΜΟΚΡΑΤΙΑ
ΝΟΜΑΡΧΙΑΚΗ ΑΥΤΟΔΙΟΙΚΗΣΗ ΑΙΤΩΛ/ΝΙΑΣ
ΔΗΜΟΣ ΘΕΣΤΙΕΩΝ ΔΙΕΥΘΥΝΣΗ ΠΟΛ. & ΠΕΡΙΒΑΛΛΟΝΤΟΣ
Αρ. Πρόδρου 24/06 4ο
Συνοδεύει έργου 151
Απόφαση του Νομάρχη Αιτωλίας περί
Μεσολόγγι 21/3/06
Ε.Ν.
Σ.ΛΙΑΝΤΗΣ

Γεώργιος Δημητρίου
Πολ. Τοπ/φος Μηχ/κος

ΙΔΙΟΚΤΗΣΙΑ ΠΑΝΑΓΙΩΤΗ ΝΤΖΑΛΑ
ΙΔΙΟΚΤΗΣΙΑ ΣΩΚΡΑΤΗ ΤΡΙΑΝΤΑΦΥΛΛΟΥ
ΙΔΙΟΚΤΗΣΙΑ ΧΑΙΔΩΣ ΚΟΝΤΟΥ
ΙΔΙΟΚΤΗΣΙΑ ΙΩΑΝΝΗ ΚΟΝΤΟΥ
ΙΔΙΟΚΤΗΣΙΑ ΒΑΣΙΛΕΙΟΥ ΤΡΙΑΝΤΑΦΥΛΛΟΥ
ΙΔΙΟΚΤΗΣΙΑ ΕΥΓΕΝΙΑΣ ΣΠΥΡ. ΚΑΠΡΑΛΟΥ
ΠΡΟΤΕΙΝΟΜΕΝΟΣ ΠΕΖΟΔΡΟΜΟΣ
ΟΤ 126β
ΟΤ 126γ
ΚΟΙΝΟΧΡΗΣΤΗ ΔΙΟΔΟΣ
Κ.Χ.
2/Κ 2/Π 1/Π 1/Κ 1/ΤΣ WC 1/Π 3/Π 2/Π
Σ89 Σ89Α Σ90

Το παρόν Τοπογραφικό συνοδεύει
το υπ' αρ. 2259/06 έγγραφο
του Πολεοδομικού Γρ. Αγρινίου
Αγρίνιο 11.1.06
Ελέγξας
Ντινα Δ. Γιαννακοπούλου
Αρχ/των μέ Α'β

Ο Προϊστάμενος
ΚΑΡΑΪΣΑΛΟΣ
ΑΡΧΙΤΕΚΤΟΝΑΣ

Το παρόν αναζητήσε των ... κλήσεων του Δ.Σ. Θεστιέων
Ο Αντιδήμαρχος
ΚΩΝ/ΝΟΣ ΔΙΑΜΑΝΤΗΣ
ΑΝΤΙΔΗΜΑΡΧΟΣ

-18760 -18780 -18800 -18820
-1940 -1920 -1900 -1880

ΑΡΧΕΙΟ: TROPOPOI.FPL

Αριθ. Οικ: 3411/245/06 (2)

Τροποποίηση του εγκεκριμένου ρυμοτομικού σχεδίου του Δήμου Ασπροπύργου στα Ο.Τ. 260 και 260α.

Ο ΝΟΜΑΡΧΗΣ ΔΥΤΙΚΗΣ ΑΤΤΙΚΗΣ

Έχοντας υπόψη :

1. Τις διατάξεις των άρθρων 3 και 70 του Ν.Δ της 17ης Ιουλίου 1923 όπως μεταγενέστερα συμπληρώθηκαν και τροποποιήθηκαν.

2. Το άρθρο 2 του ν. 1577/1985 «Γενικός οικοδομικός κανονισμός, όπως ισχύει μετά το άρθρο 1 του ν. 2831/2000 (ΦΕΚ 140Α).

3. Τα άρθρα 152 παρ. 6, 154 και 161 του από 14.7.1999 π. δ/γματος «Κώδικας Βασικής Πολεοδομικής Νομοθεσίας» (ΦΕΚ 580/Δ΄).

4. Την υπ' αριθμ. 75724/1151/30.12.1983 (ΦΕΚ 767/Β΄/ 30.12.1983) κοινή απόφαση Υπουργού Προεδρίας της Κυβερνήσεως και ΧΟΠ «Κωδικοποίηση τροποποίηση και συμπλήρωση των Συλλογικών Οργάνων γνωμοδοτικής και αποφασιστικής αρμοδιότητας του Υπ. ΧΟΠ σε ενιαίο κείμενο».

5. Τις διατάξεις του άρθρου 3 του ν. 2218/1994 (ίδρυση Νομαρχιακής Αυτοδιοίκησης) και τις τροποποιήσεις αυτού με το ν. 2240/1994.

6. Το άρθρο 10 παρ. 1α και 1 β του ν. 3044/27.8.2002 (ΦΕΚ 197/Α΄/2002) Περί ασκήσεως αρμοδιοτήτων πολεοδομικού σχεδιασμού.

7. Την υπ' αριθμ. 12268/940/2005 Εισήγηση του τμήματος Α΄ της Δ/νσης Πολεοδομίας Δυτ. Αττικής.

8. Την υπ' αριθμ. 15/2006 ομόφωνη γνωμοδότηση του ΣΧΟΠ του Νομού που διατυπώθηκε στο 6ο Πρακτικό στη συνεδρίαση της 22.2.2006.

9. Την υπ' αριθμ. 268/2005 απόφαση του Δ.Σ. Δήμου Ασπροπύργου.

10. Το γεγονός ότι με την παρούσα απόφαση δεν προκαλείται επιβάρυνση του κρατικού προϋπολογισμού ή αυτού του Ο.Τ.Α., αποφασίζουμε:

Άρθρο 1

Εγκρίνεται η τροποποίηση του εγκεκριμένου ρυμοτομικού σχεδίου του Δήμου Ασπροπύργου, με την κατάργηση του Ο.Τ. 260α και του πεζόδρομου με τη δημιουργία ενός ενιαίου χώρου, Ο.Τ. 260, σε χώρο κλειστού κολυμβητηρίου, όπως αναλυτικά φαίνεται στο συνημμένο τοπογραφικό διάγραμμα σε κλίμακα 1:500 που έχει θεωρηθεί από το Διευθυντή της Δ/νσης Πολεοδομίας Δυτικής Αττικής και που το αντίτυπό του θα δημοσιευθεί με αυτή την απόφαση στην Εφημερίδα της Κυβερνήσεως.

Άρθρο 2

Καθορίζεται μέγιστο ποσοστό κάλυψης 70% για το Ο.Τ. 260. Κατά τα λοιπά ισχύουν οι όροι δόμησης που καθορίζονται με το ΦΕΚ 170/Δ/23.6.1970.

Άρθρο 3

Από τις διατάξεις αυτής της απόφασης δεν προκαλείται δαπάνη σε βάρος του κρατικού προϋπολογισμού και του προϋπολογισμού του Δήμου Ασπροπύργου.

Άρθρο 4

Η ισχύς αυτής της απόφασης αρχίζει από την ημερομηνία δημοσίευσής της στην Εφημερίδα της Κυβερνήσεως.

Η απόφαση αυτή να δημοσιευθεί στην Εφημερίδα της Κυβερνήσεως.

Ελευσίνα, 17 Μαρτίου 2006

Ο Νομάρχης
ΑΡΙΣΤΕΙΔΗΣ ΑΡΚΟΥΔΑΡΗΣ

Ο.Τ 259

4.00

(ΛΘ) = 5.00 (ΘΔ) = 8.00

(ΔΕ) = 126.91

4.98

4.00 10.00 5.00 5.00

10.00 4.00

ΧΩΡΟΣ ΚΛΕΙΣΤΟΥ ΚΟΛΥΜΒΗΤΗΡΙΟΥ

(ΚΛ) = 52.83

Ο.Τ 260α ΧΣ

(ΒΓ) = 44.39

Ο.Τ 260

(ΕΖ) = 46.52

Ο.Τ 256

6.74

6.11

(ΙΚ) = 5.00 (ΙΑ) = 8.90

(ΑΗ) = 119.93

10.00

4.00

Ο.Τ 262β

Ο.Τ 262

ΕΘΝΙΚΟ ΤΥΠΟΓΡΑΦΕΙΟ
Για τεχνικούς λόγους στο σχεδιάγραμμα έγινε σμίκρυνση κατά ποσοστό 38 %

ΥΦΙΣΤΑΜΕΝΟΙ ΟΡΟΙ ΔΟΜΗΣΗΣ Ο.Τ.260

ΦΕΚ 576/Δ 31-5-1996
ΤΟΜΕΑΣ Β

ΚΑΛΥΨΗ	:	40%
ΣΔ	:	1,2
ΜΕΓΙΣΤΟ ΥΨΟΣ	:	14,50 Μ.

ΠΙΝΑΚΑΣ ΣΥΝΤΕΤΑΓΜΕΝΩΝ ΚΟΡΥΦΩΝ

Α	188441.52	450730.87
Β	188437.73	450735.78
Γ	188438.49	450780.16
Δ	188441.53	450783.44
Ε	188568.44	450783.92
Ζ	188565.23	450737.52
Η	188561.42	450733.49

ΕΛΛΗΝΙΚΗ ΔΗΜΟΚΡΑΤΙΑ
ΝΟΜΑΡΧΙΑΚΗ ΑΥΤΟΔΙΟΙΚΗΣΗ
ΔΥΤ. ΑΤΤΙΚΗΣ
ΔΙΕΥΘΥΝΣΗ ΠΟΛΕΟΔΟΜΙΑΣ
ΤΜΗΜΑ ΤΟΠΟΓΡΑΦΙΚΟ
Συνοδεύει την με αρ. 3411/245/06
Απόφαση περί Τροποποίησης ... Ο.Τ. 260-260α
Ελευσίνα .../3/06
Ο Δ/ντής

Θεοδ. Δαμιας
Μηχ. Μηχ/κος

Εθεωρήθη
Ελευσίνα 15/3/06
Ο Δ/ντής
Θεοδ. Δαμιας
Μηχ. Μηχ/κος

Β

10.00 4.00

(ΕΖ) = 46.52

Ο.Τ 256

6.11

Ε Ζ Η

ΕΛΛΗΝΙΚΗ ΔΗΜΟΚΡΑΤΙΑ
ΠΕΡΙΦΕΡΕΙΑ ΑΤΤΙΚΗΣ
ΝΟΜΑΡΧΙΑ ΔΥΤΙΚΗΣ ΑΤΤΙΚΗΣ
ΔΗΜΟΣ ΑΣΠΡΟΠΥΡΓΟΥ
Δ/ΝΣΗ ΤΕΧΝΙΚΩΝ ΥΠΗΡΕΣΙΩΝ

Συνοδευει την 268/05 Αποφαση Δημοτικου Συμβουλιου Ασπροπυργου και ειναι αυτο που αναρτηθηκε
Ο ΔΗΜΑΡΧΟΣ
ΓΕΩΡΓΙΟΣ ΧΛΙΑΚΟΣ

ΘΕΣΗ : ΑΣΠΡΟΠΥΡΓΟΣ

ΘΕΜΑ ΣΧΕΔΙΟΥ :	ΑΡΙΘΜΟΣ ΣΧΕΔΙΟΥ
ΤΟΠΟΓΡΑΦΙΚΟ ΔΙΑΓΡΑΜΜΑ	
	ΚΛΙΜΑΚΑ : 1:500
ΗΜΕΡΟΜΗΝΙΑ : ΙΟΥΝΙΟΣ 2005	
Ο ΣΥΝΤΑΞΑΣ	ΘΕΩΡΗΘΗΚΕ Ο ΔΙΕΥΘΥΝΤΗΣ

ΔΙΕΥΘΥΝΤΗΣ ΤΥΔΑ
Αβραάμ Ιωάννης
Αρχιτέκτων Μηχανικός
ΠΕ4 με βαθμό Α'



ΑΠΟ ΤΟ ΕΘΝΙΚΟ ΤΥΠΟΓΡΑΦΕΙΟ
ΚΑΠΟΔΙΣΤΡΙΟΥ 34 * ΑΘΗΝΑ 104 32 * ΤΗΛ. 210 52 79 000 * FAX 210 52 21 004
ΗΛΕΚΤΡΟΝΙΚΗ ΔΙΕΥΘΥΝΣΗ: http://www.et.gr – e-mail: webmaster@et.gr